


План—Схема существующей системы водоснабжения в. Владимира с учетом аварийности* семей.

Условные обозначения:

- КНС
- КНС (предбъектная реконструкция, с учетом приема гололестных стоков)
- Напорные коллектора
- Самоотечные коллектора
- Аварийные участки сети
- ▨ Районы перспективной застройки
- * — коллектора с большим износом.

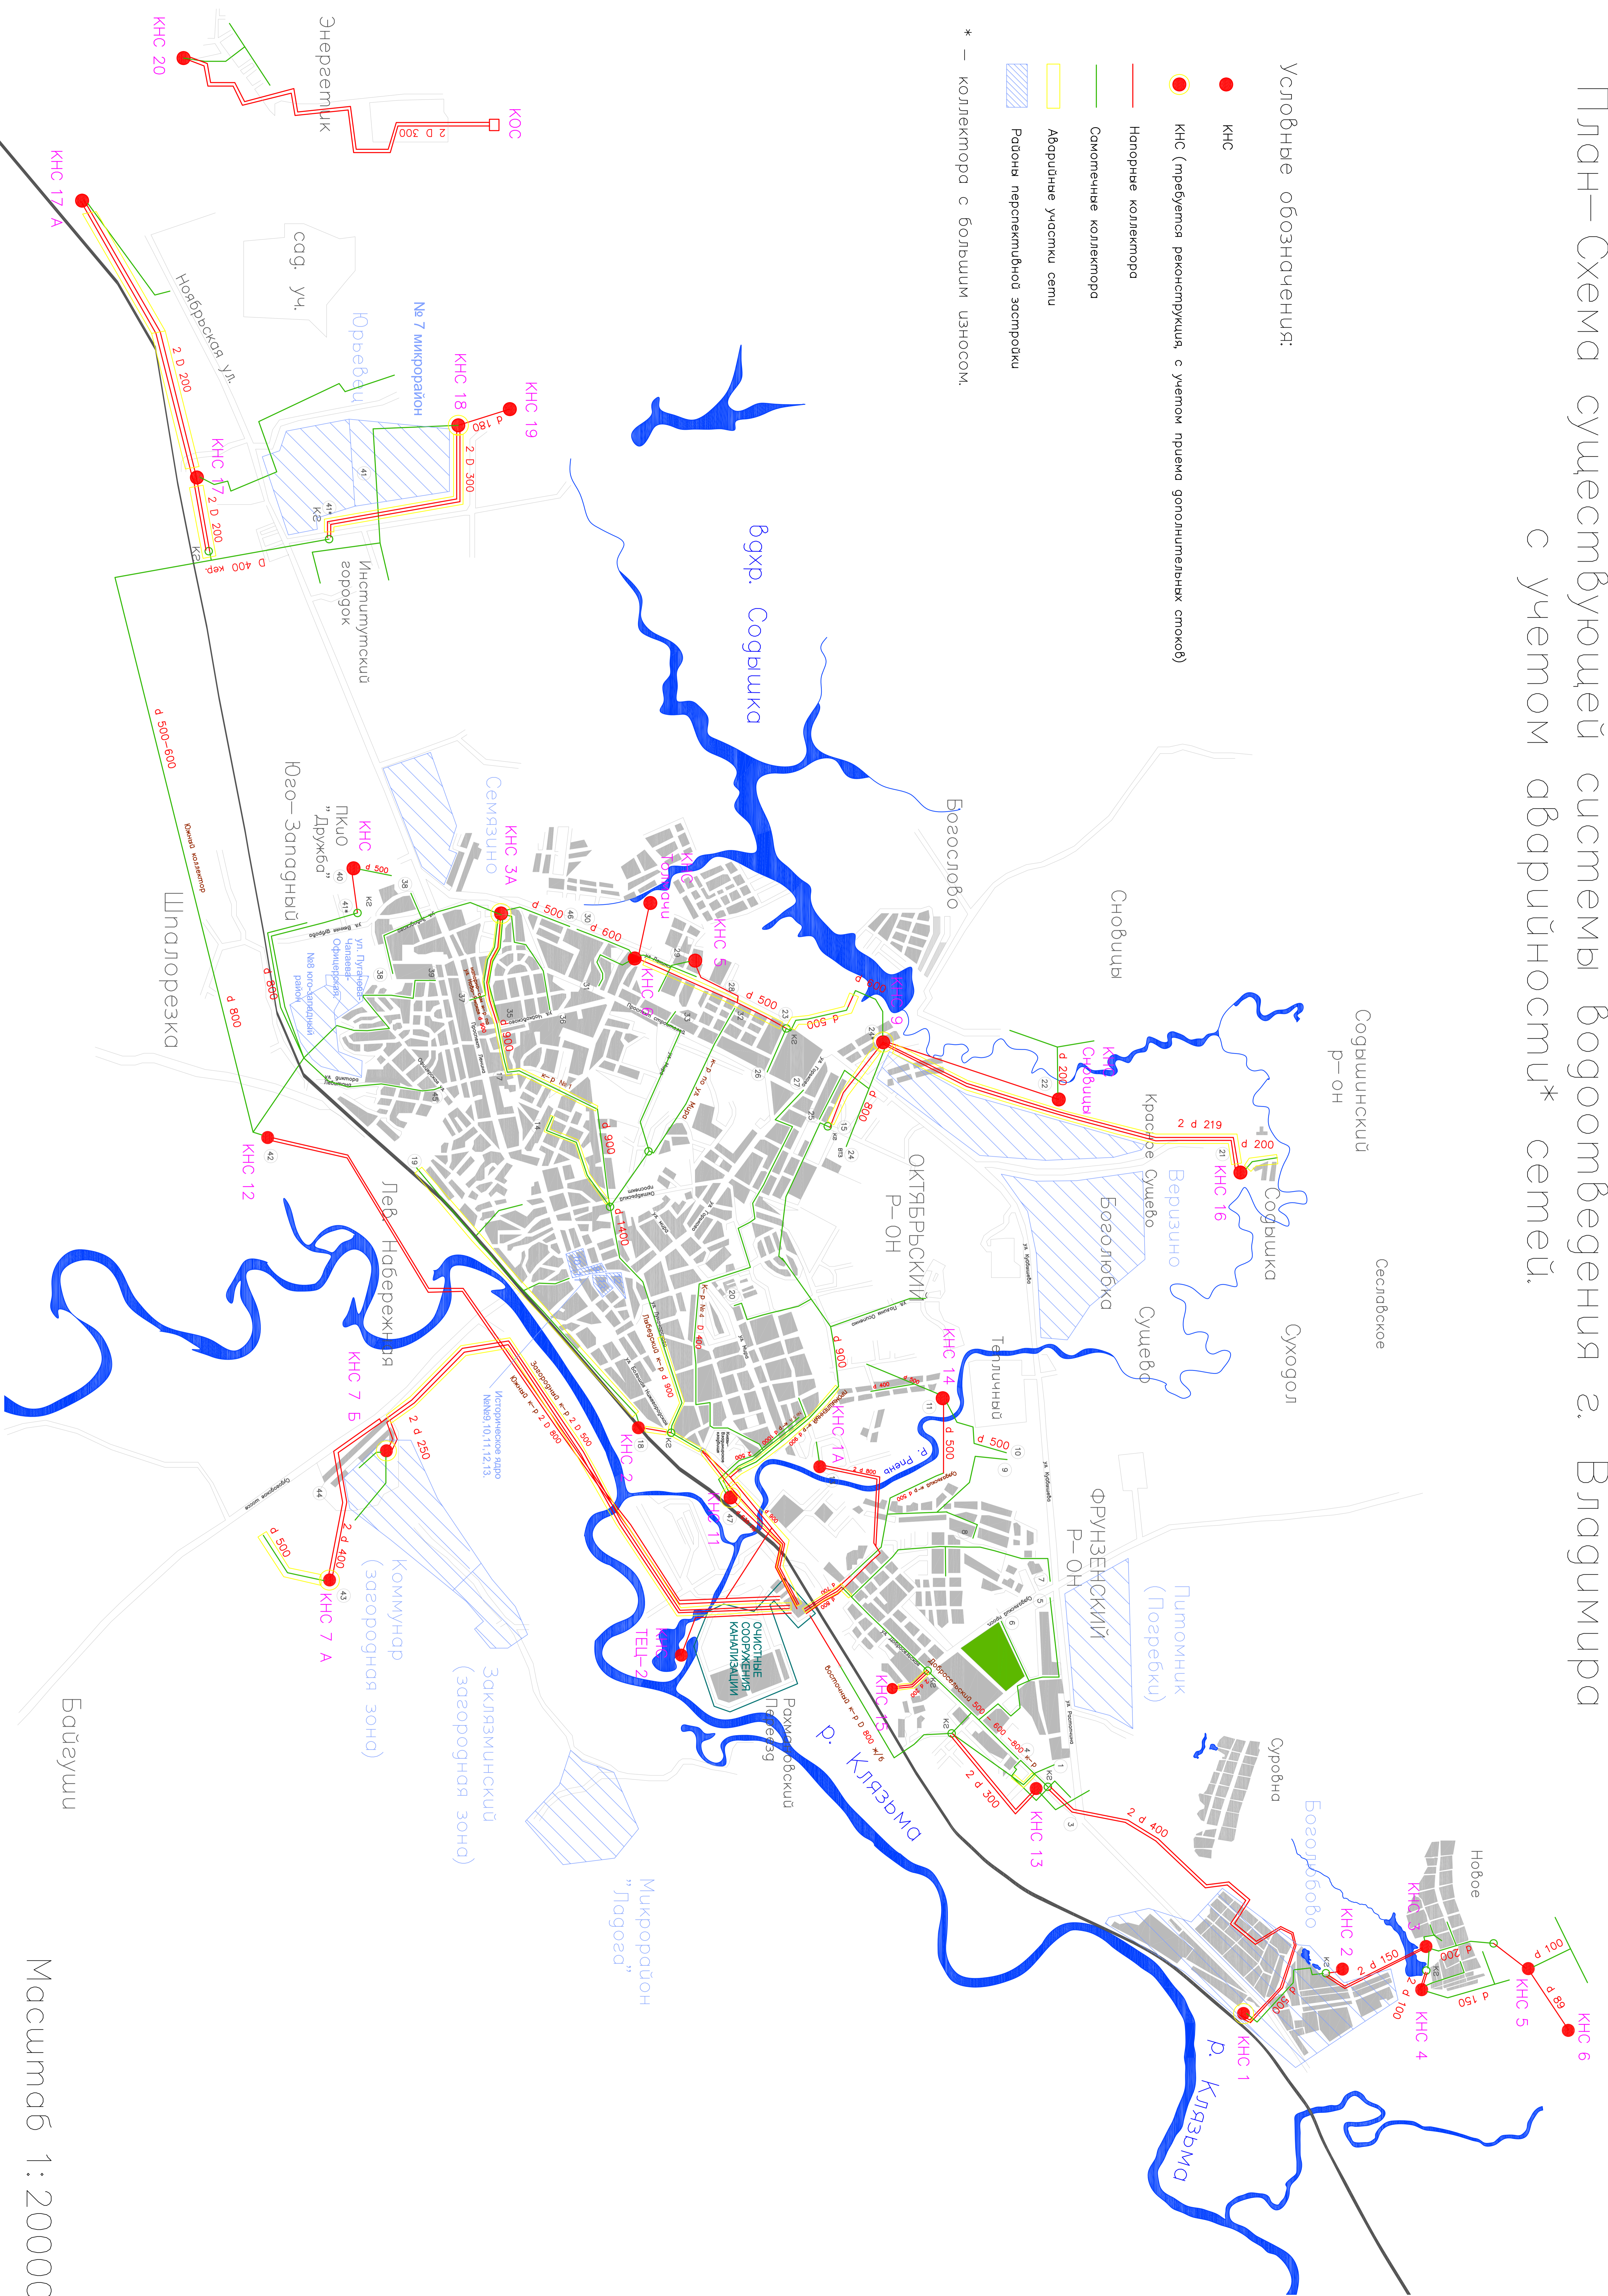

Масштаб 1:20000